


пер.Заводской 34/1  
1-й этаж. Блок-секция БС-2

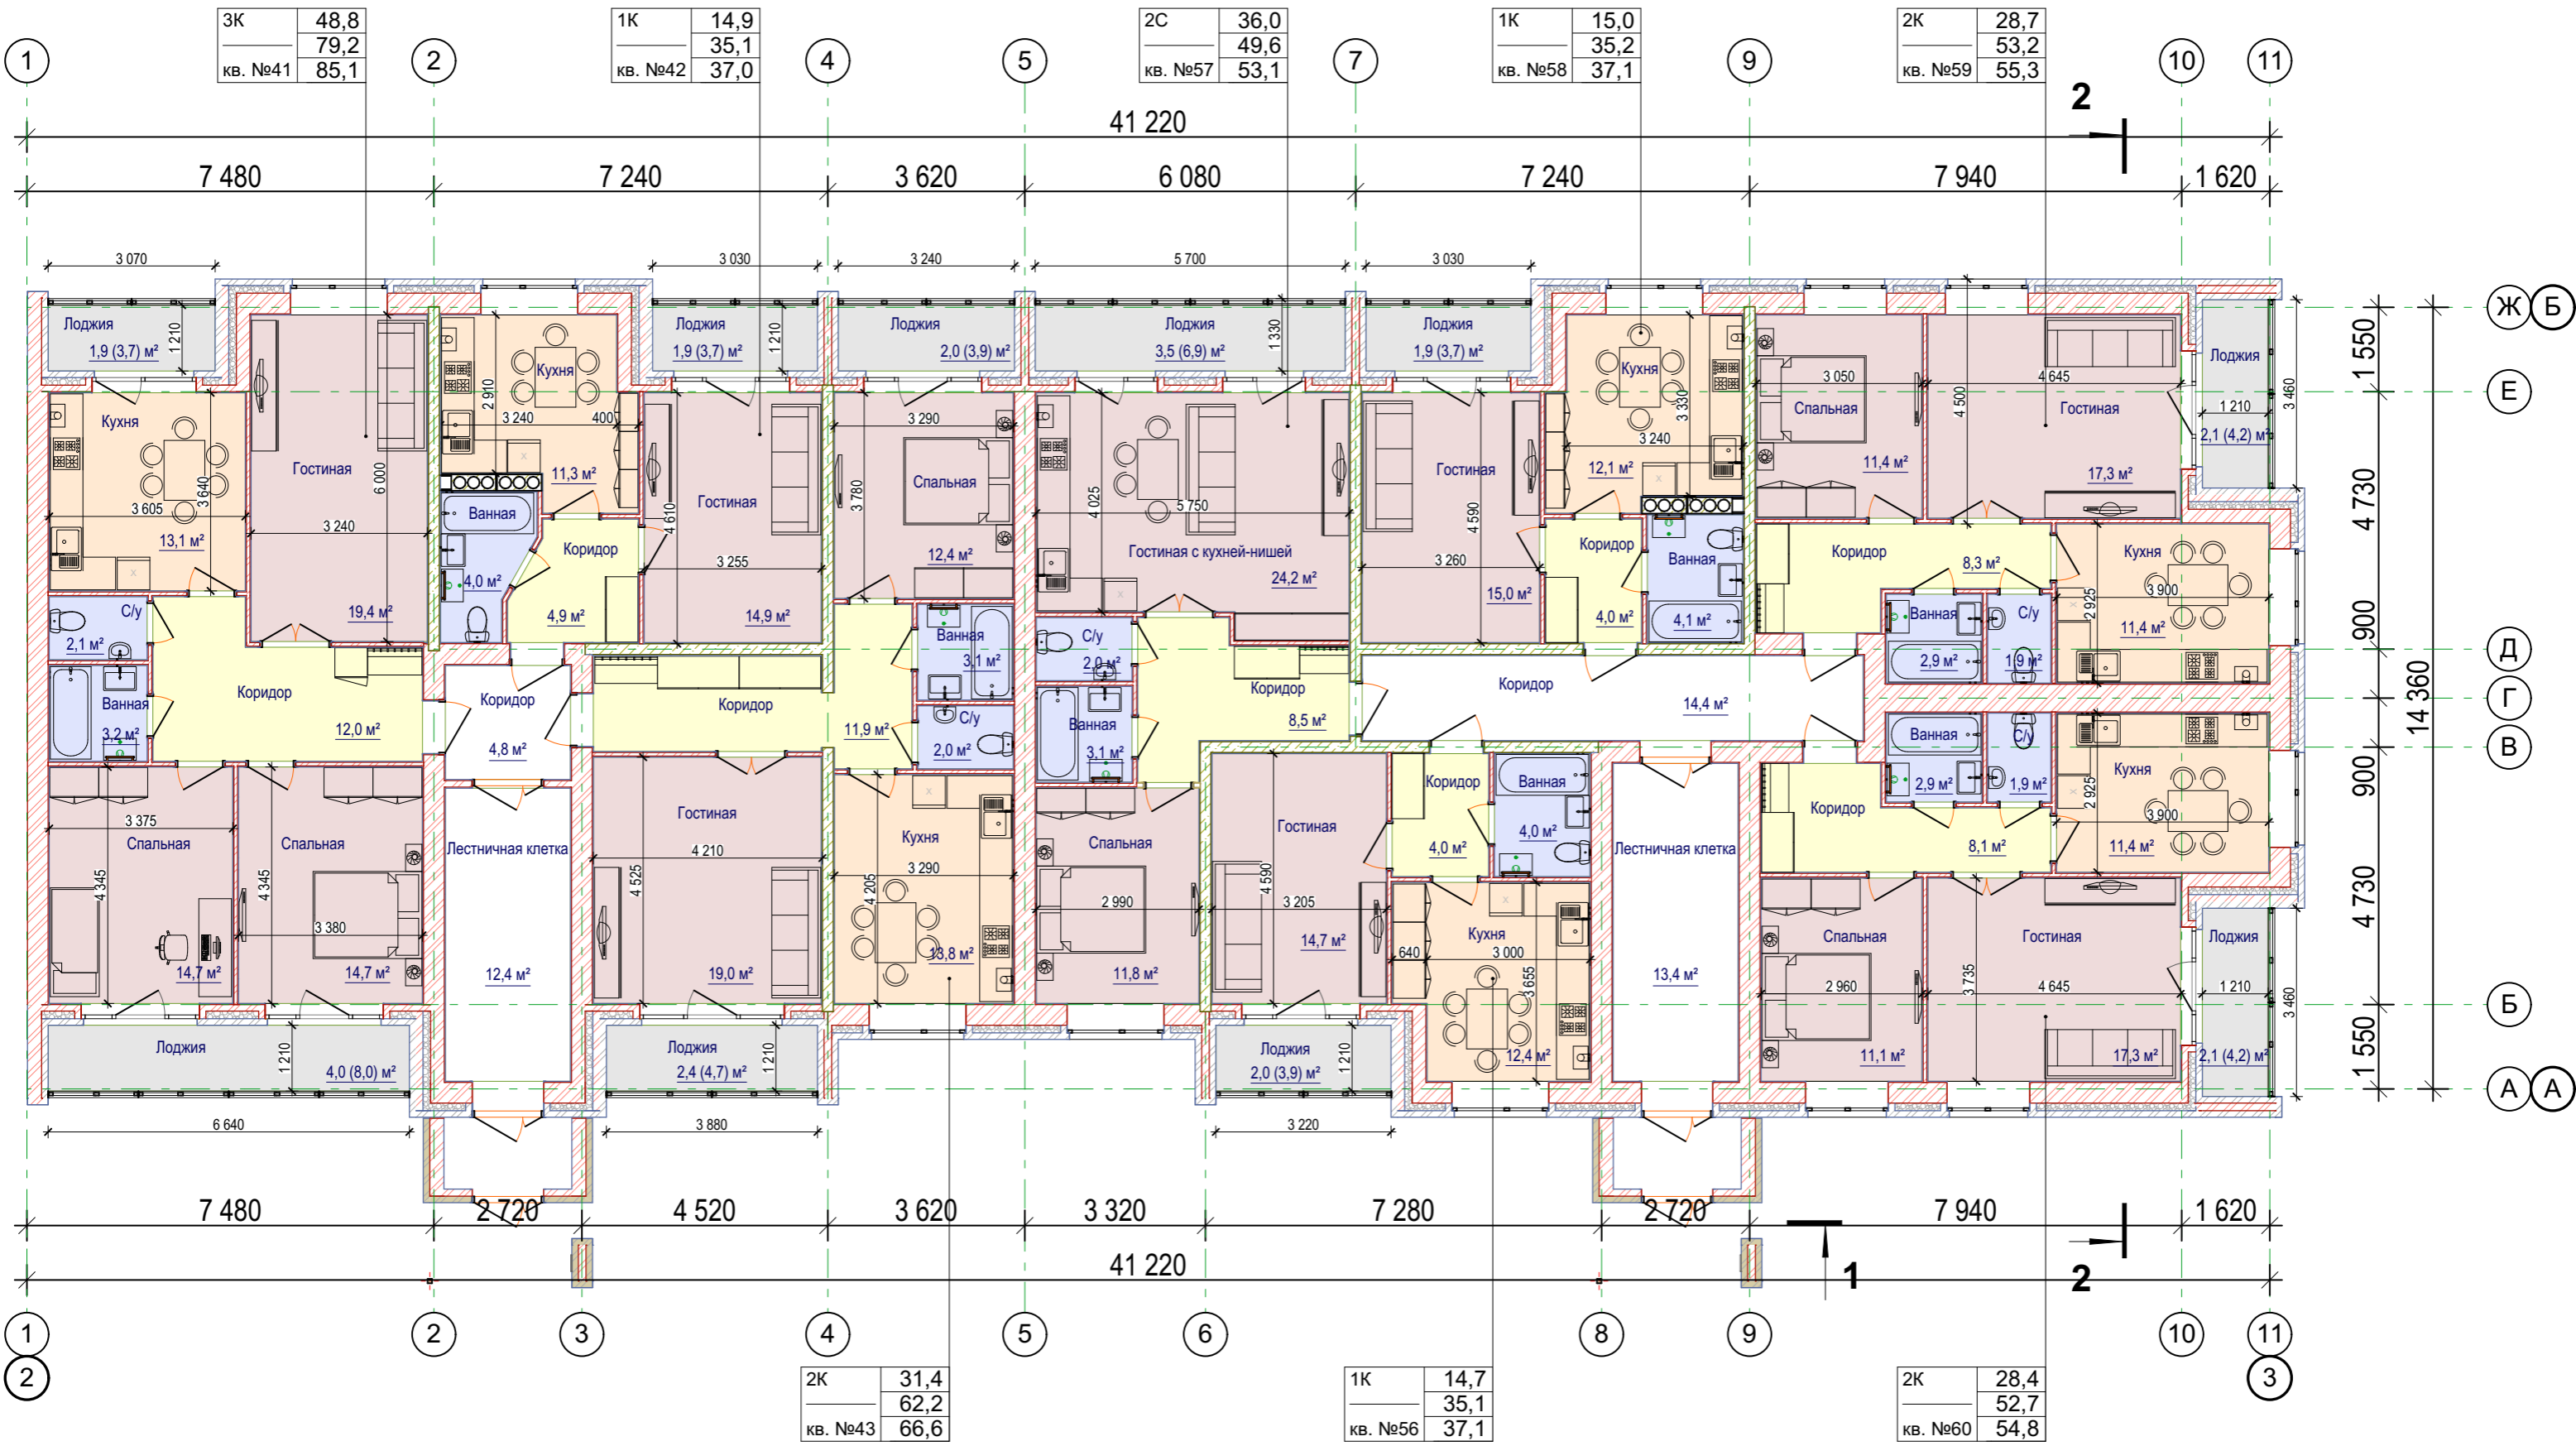

3К	48,8
	79,2
кв. №41	85,1

1К	14,9
	35,1
кв. №42	37,0

2С	36,0
	49,6
кв. №57	53,1

1К	15,0
	35,2
кв. №58	37,1

2К	28,7
	53,2
кв. №59	55,3

2К	31,4
	62,2
кв. №43	66,6

1К	14,7
	35,1
кв. №56	37,1

2К	28,4
	52,7
кв. №60	54,8

3